



SITUASJONSKART

Eiendom:

Gnr: 0

Bnr: 0

Fnr: 0

Snr: 0

Adresse: Damstølen og Kvitingvegen

Hj.haver/Fester:


Damstølen Hyttegrend



**NORD-
AURDAL
KOMMUNE**

Dato: 10/7-2021 Sign: Frank Wangensten-Mo

Målestokk
1:2500

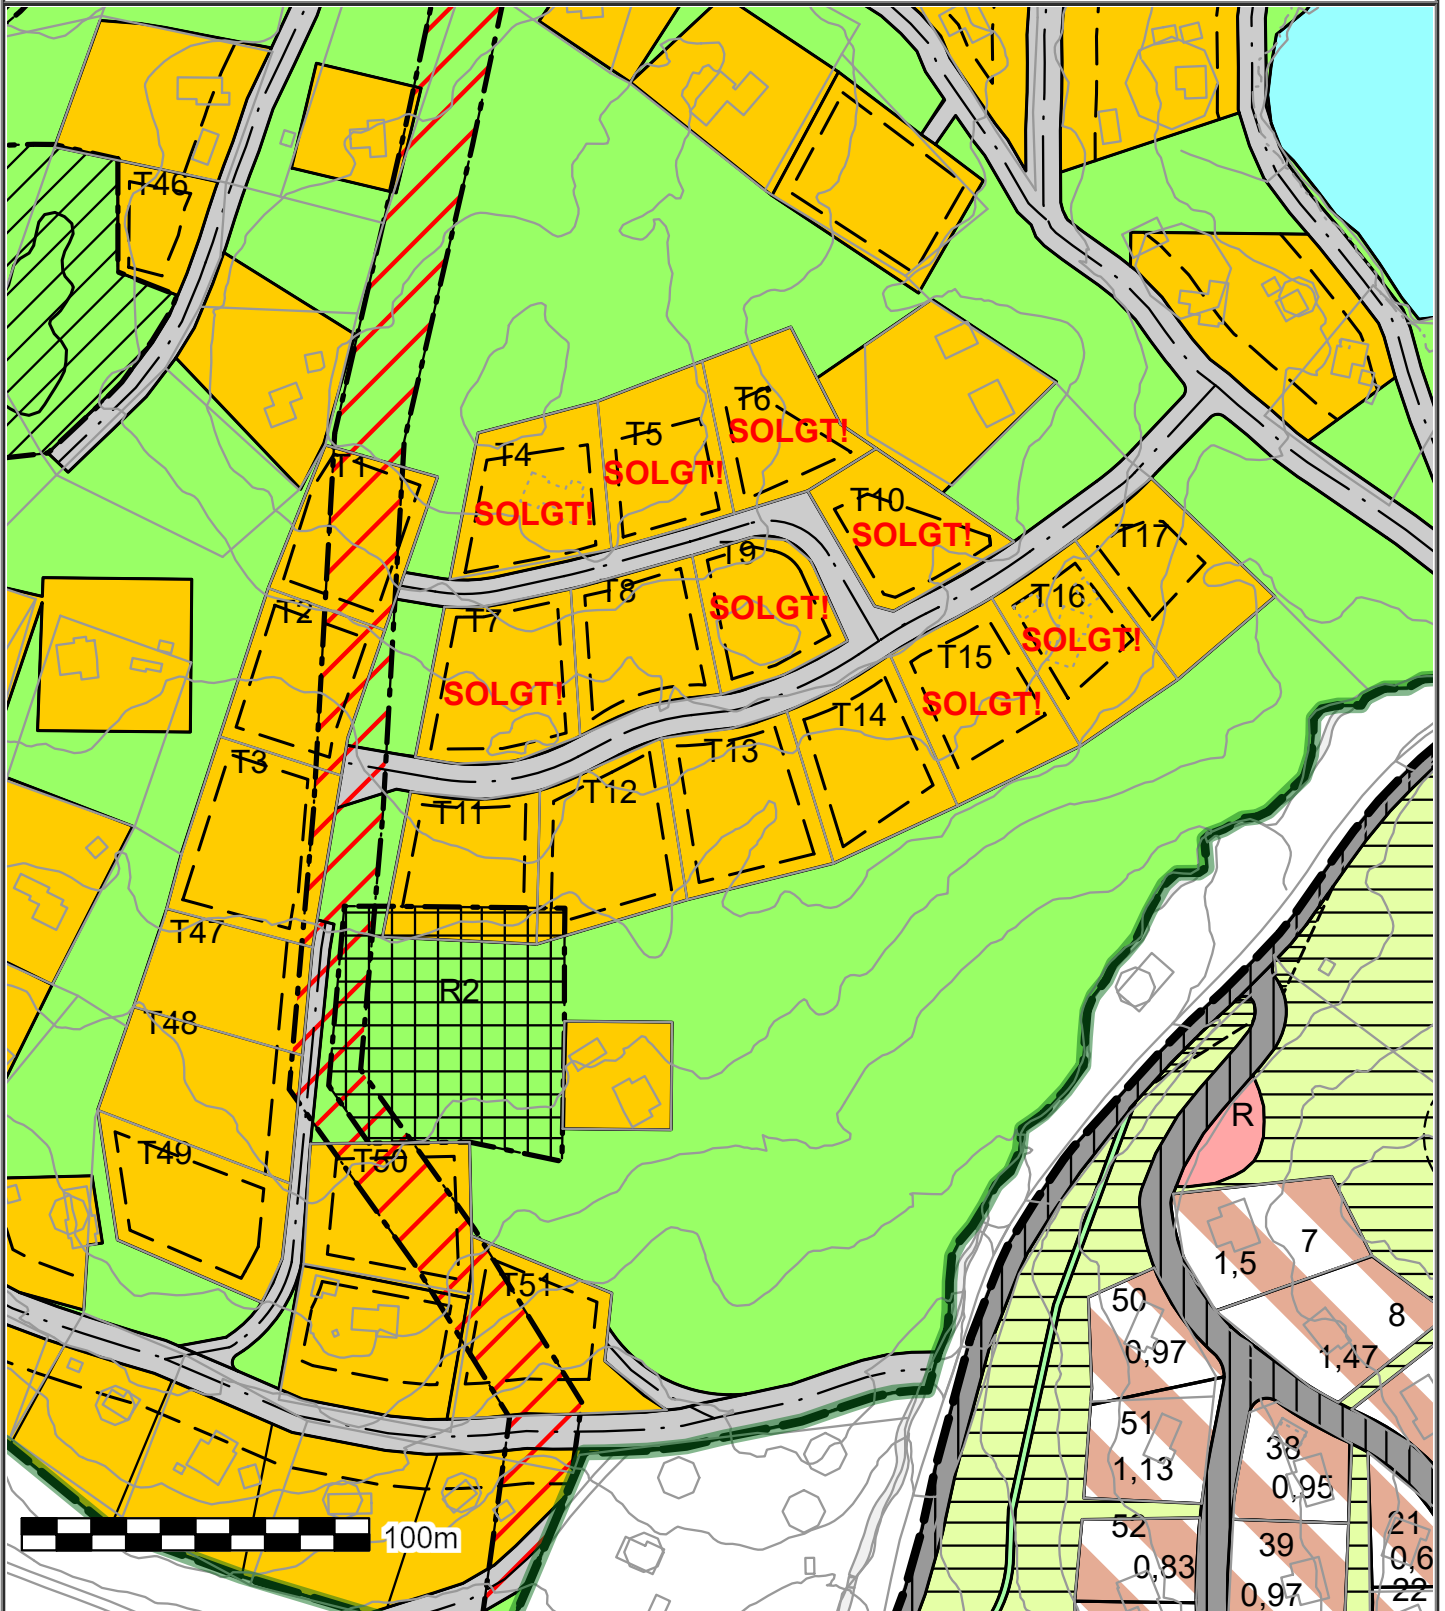

Det tas forbehold om at det kan forekomme feil på kartet, bla. gjelder dette eiendomsgrenser, ledninger/kabler, kummer m.m. som i forbindelse med prosjektering/anleggsarbeid må undersøkes nærmere.